

# ROYAL MANSION

## Liệt Tục LAY ĐỘNG CẢNH QUAN

### TỌA LẠC TẠI TỌA ĐỘ

## Vinh phúc VĨNH QUÝ

Ngã 6 Trung tâm Bắc Ninh mới

01

Phút >>>

Trung tâm Hành chính  
TAND, VKS, Công An Tỉnh

03

Phút >>>

Aeon Mall  
Tháp đồng hồ  
Trường cấp 2 & 3 Tân Tiến

05

Phút >>>

Công viên Phương Hoàng 1354ha  
Siêu thị CO/ Lotte Cinema  
Phổ đi bộ

07

Phút >>>

Quảng trường 3/2  
Nhà thi đấu thể thao Tỉnh  
Sân golf quốc tế Amber Hills  
Thành cổ Xương Giang

10

Phút >>>

Sân vận động Tỉnh  
Bảo tàng Tỉnh  
Khu liên cơ các Sở, Ban ngành  
Trường THCS & THPT Ngô Sỹ Liên  
Bệnh viện Y học Cổ truyền  
Chợ Thương/ Siêu thị Co.op Mart  
Công viên Ngô Gia Tự  
Cầu Mỹ Độ

20

Phút >>>

Sân golf núi Nham Bền

35

Phút >>>

Sân bay quốc tế Gia Bình

60

Phút >>>


Sân bay quốc tế Nội Bài



| LOẠI CĂN HỘ   | STUDIO      | 1.5N        | 2N          | 3N          | PENTHOUSE |
|---------------|-------------|-------------|-------------|-------------|-----------|
| Diện tích(m²) | 35.6 – 36.8 | 52.7 – 53.6 | 71.3 – 81.9 | 98.8 – 99.1 | trên 150  |
| Số căn        | 50          | 75          | 150         | 75          | 6         |
| TỔNG: 356 CĂN |             |             |             |             |           |

### MẶT BẰNG TẦNG ĐIỂN HÌNH

#### Tầng 1

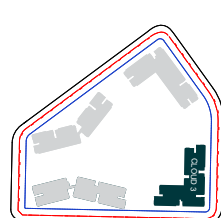

#### CHI CHỮ




(\*) Chúng tôi đã nỗ lực và cẩn trọng để hoàn thiện tài liệu này. Tuy nhiên các thông tin, hình ảnh, màu sắc, sơ đồ kỹ thuật, mặt bằng, thống số... chỉ nhằm mục đích minh họa, dùng để tham khảo, không phải là thông tin cam kết pháp lý.  
 (\*) Tên shop thương mại và ký hiệu shop thương mại được sử dụng cho mục đích giới thiệu, tên shop thương mại và ký hiệu shop thương mại chính thức sẽ được ghi nhận tại Văn bản cam kết giữa Bên Bán và Bên Mua.  
 (\*) Diện tích sử dụng shop thương mại sau cùng sẽ được xác minh bởi bên đo đạc.  
 (\*) Mọi thông tin trong tài liệu này chỉ đúng ở thời điểm phát hành và có thể điều chỉnh mà không cần báo trước.





### MẶT BẰNG TẦNG ĐIỂN HÌNH

#### Tầng 2

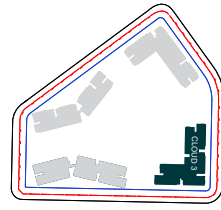

#### CHI CHỮ

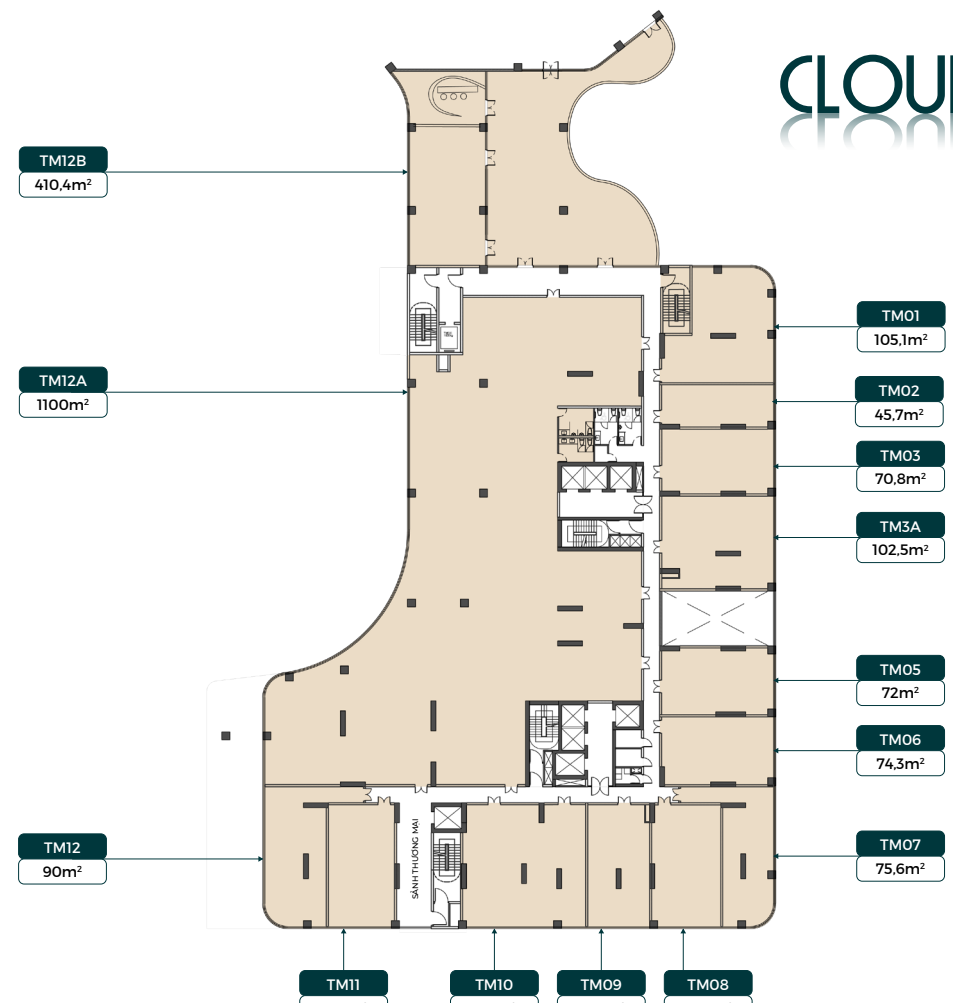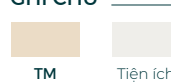


(\*) Chúng tôi đã nỗ lực và cẩn trọng để hoàn thiện tài liệu này. Tuy nhiên các thông tin, hình ảnh, màu sắc, sơ đồ kỹ thuật, mặt bằng, thống số... chỉ nhằm mục đích minh họa, dùng để tham khảo, không phải là thông tin cam kết pháp lý.  
 (\*) Tên shop thương mại và ký hiệu shop thương mại được sử dụng cho mục đích giới thiệu, tên shop thương mại và ký hiệu shop thương mại chính thức sẽ được ghi nhận tại Văn bản cam kết giữa Bên Bán và Bên Mua.  
 (\*) Diện tích sử dụng shop thương mại sau cùng sẽ được xác minh bởi bên đo đạc.  
 (\*) Mọi thông tin trong tài liệu này chỉ đúng ở thời điểm phát hành và có thể điều chỉnh mà không cần báo trước.



### MẶT BẰNG TẦNG ĐIỂN HÌNH

#### Tầng 3

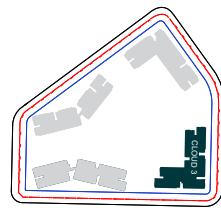

#### CHI CHỮ



(\*) Chúng tôi đã nỗ lực và cẩn trọng để hoàn thiện tài liệu này. Tuy nhiên các thông tin, hình ảnh, màu sắc, sơ đồ kỹ thuật, mặt bằng, thống số... chỉ nhằm mục đích minh họa, dùng để tham khảo, không phải là thông tin cam kết pháp lý.  
 (\*) Tên shop thương mại và ký hiệu shop thương mại được sử dụng cho mục đích giới thiệu, tên shop thương mại và ký hiệu shop thương mại chính thức sẽ được ghi nhận tại Văn bản cam kết giữa Bên Bán và Bên Mua.  
 (\*) Diện tích sử dụng shop thương mại sau cùng sẽ được xác minh bởi bên đo đạc.  
 (\*) Mọi thông tin trong tài liệu này chỉ đúng ở thời điểm phát hành và có thể điều chỉnh mà không cần báo trước.



### MỘT BIỂU TƯỢNG MỚI CỦA CHÂU Á


Sản phẩm của



TẠO DỰNG NỘI SINH RA GIÁ TRỊ



MẶT BẰNG TẦNG ĐIỂN HÌNH  
Tầng 3A-12A & Tầng 18-28

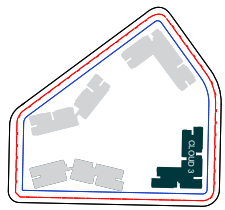

CHI CHỮ



(\*) Tài liệu chỉ dùng với mục đích tham khảo. Hình ảnh, sơ đồ kỹ thuật, bố trí ngoại thất hay thông tin mô tả chỉ nhằm mục đích minh họa, không phải thông tin hiện thực hay cam kết pháp lý  
(\*) Thông tin chính thức căn cứ trên hợp đồng. Tên căn hộ và ký hiệu căn hộ cho mục đích giới thiệu, tên căn hộ và ký hiệu căn hộ sẽ được ghi nhận tại Hợp đồng Mua bán  
(\*) Lưu ý: Diện tích sử dụng căn hộ sau cùng sẽ được xác minh bởi đơn vị đo đạc



MẶT BẰNG CĂN HỘ ĐIỂN HÌNH  
Tầng 3A-12A & 18-28




CHI CHỮ



(\*) Tài liệu chỉ dùng với mục đích tham khảo. Hình ảnh, sơ đồ kỹ thuật, bố trí ngoại thất hay thông tin mô tả chỉ nhằm mục đích minh họa, không phải thông tin hiện thực hay cam kết pháp lý  
(\*) Thông tin chính thức căn cứ trên hợp đồng. Tên căn hộ và ký hiệu căn hộ cho mục đích giới thiệu, tên căn hộ và ký hiệu căn hộ sẽ được ghi nhận tại Hợp đồng Mua bán  
(\*) Lưu ý: Diện tích sử dụng căn hộ sau cùng sẽ được xác minh bởi đơn vị đo đạc



MẶT BẰNG TẦNG ĐIỂN HÌNH  
Tầng 12B & 16

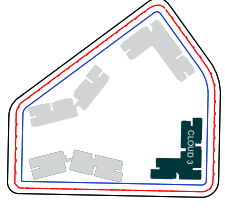

CHI CHỮ



(\*) Tài liệu chỉ dùng với mục đích tham khảo. Hình ảnh, sơ đồ kỹ thuật, bố trí ngoại thất hay thông tin mô tả chỉ nhằm mục đích minh họa, không phải thông tin hiện thực hay cam kết pháp lý  
(\*) Thông tin chính thức căn cứ trên hợp đồng. Tên căn hộ và ký hiệu căn hộ cho mục đích giới thiệu, tên căn hộ và ký hiệu căn hộ sẽ được ghi nhận tại Hợp đồng Mua bán  
(\*) Lưu ý: Diện tích sử dụng căn hộ sau cùng sẽ được xác minh bởi đơn vị đo đạc



MẶT BẰNG CĂN HỘ ĐIỂN HÌNH  
Tầng 12B & 16




CHI CHỮ



(\*) Tài liệu chỉ dùng với mục đích tham khảo. Hình ảnh, sơ đồ kỹ thuật, bố trí ngoại thất hay thông tin mô tả chỉ nhằm mục đích minh họa, không phải thông tin hiện thực hay cam kết pháp lý  
(\*) Thông tin chính thức căn cứ trên hợp đồng. Tên căn hộ và ký hiệu căn hộ cho mục đích giới thiệu, tên căn hộ và ký hiệu căn hộ sẽ được ghi nhận tại Hợp đồng Mua bán  
(\*) Lưu ý: Diện tích sử dụng căn hộ sau cùng sẽ được xác minh bởi đơn vị đo đạc



MẶT BẰNG TẦNG ĐIỂN HÌNH  
Tầng 15 & 17

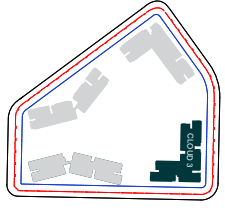


CHI CHỮ



(\*) Tài liệu chỉ dùng với mục đích tham khảo. Hình ảnh, sơ đồ kỹ thuật, bố trí ngoại thất hay thông tin mô tả chỉ nhằm mục đích minh họa, không phải thông tin hiện thực hay cam kết pháp lý  
(\*) Thông tin chính thức căn cứ trên hợp đồng. Tên căn hộ và ký hiệu căn hộ cho mục đích giới thiệu, tên căn hộ và ký hiệu căn hộ sẽ được ghi nhận tại Hợp đồng Mua bán  
(\*) Lưu ý: Diện tích sử dụng căn hộ sau cùng sẽ được xác minh bởi đơn vị đo đạc



MẶT BẰNG CĂN HỘ ĐIỂN HÌNH  
Tầng 15 & 17

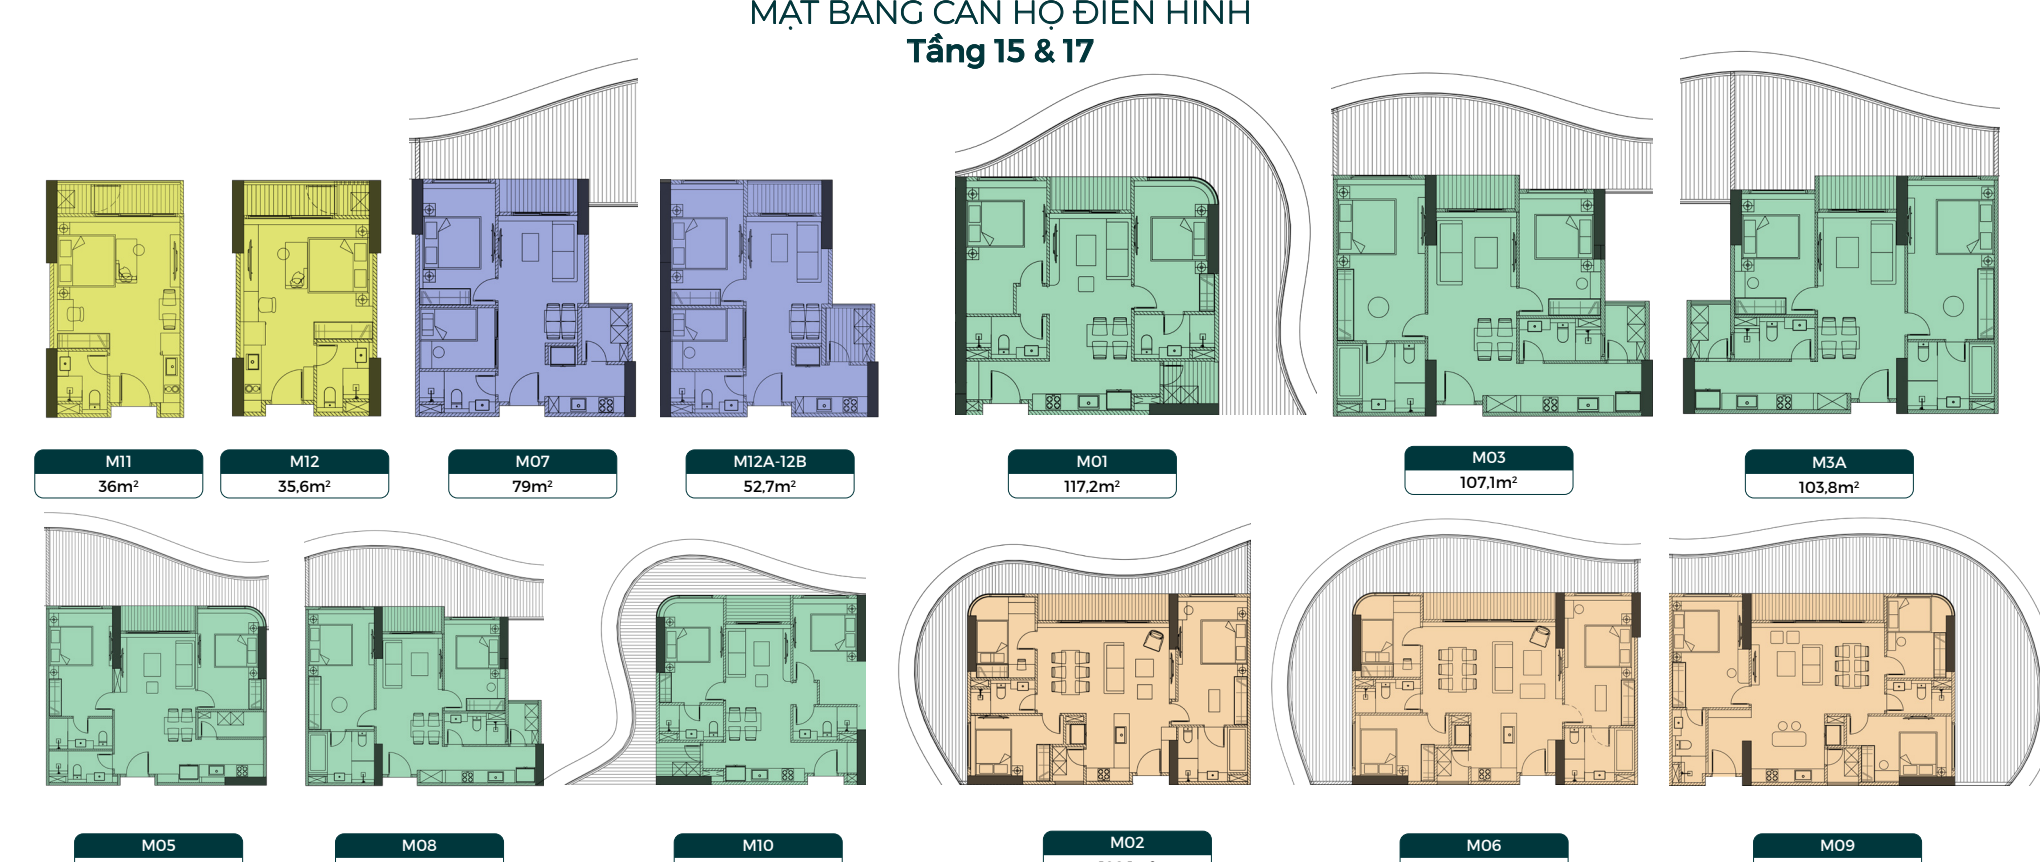

CHI CHỮ



(\*) Tài liệu chỉ dùng với mục đích tham khảo. Hình ảnh, sơ đồ kỹ thuật, bố trí ngoại thất hay thông tin mô tả chỉ nhằm mục đích minh họa, không phải thông tin hiện thực hay cam kết pháp lý  
(\*) Thông tin chính thức căn cứ trên hợp đồng. Tên căn hộ và ký hiệu căn hộ cho mục đích giới thiệu, tên căn hộ và ký hiệu căn hộ sẽ được ghi nhận tại Hợp đồng Mua bán  
(\*) Lưu ý: Diện tích sử dụng căn hộ sau cùng sẽ được xác minh bởi đơn vị đo đạc