

ROYAL MANSION *Liệt Tắc*
LAY ĐỘNG CẢNH QUAN

TỌA LẠC TẠI TỌA ĐỘ

Vinh phúc
VĨNH QUÝ

Ngã 6 Trung tâm Bắc Ninh mới

01

Phút >>>

Trung tâm Hành chính
TAND, VKS, Công An Tỉnh

03

Phút >>>

Aeon Mall
Tháp đồng hồ
Trường cấp 2 & 3 Tân Tiến

05

Phút >>>

Công viên Phương Hoàng 1354ha
Siêu thị CO/ Lotte Cinema
Phố đi bộ

07

Phút >>>

Quảng trường 3/2
Nhà thi đấu thể thao Tỉnh
Sân golf quốc tế Amber-Hills
Thành cổ Xương Giang

10

Phút >>>

Sân vận động Tỉnh
Bảo tàng Tỉnh
Khu liên cơ các Sở, Ban ngành
Trường THCS & THPT Ngô Sỹ Liên
Bệnh viện Đa khoa
Bệnh viện Y học Cổ truyền
Chợ Thương/Siêu thị Co.op Mart
Công viên Ngô Gia Tự
Cầu Mỹ Độ

20

Phút >>>

Sân golf núi Nham Biền

35


Phút >>>

Sân bay quốc tế Gia Bình

60


Phút >>>

Sân bay quốc tế Nội Bài

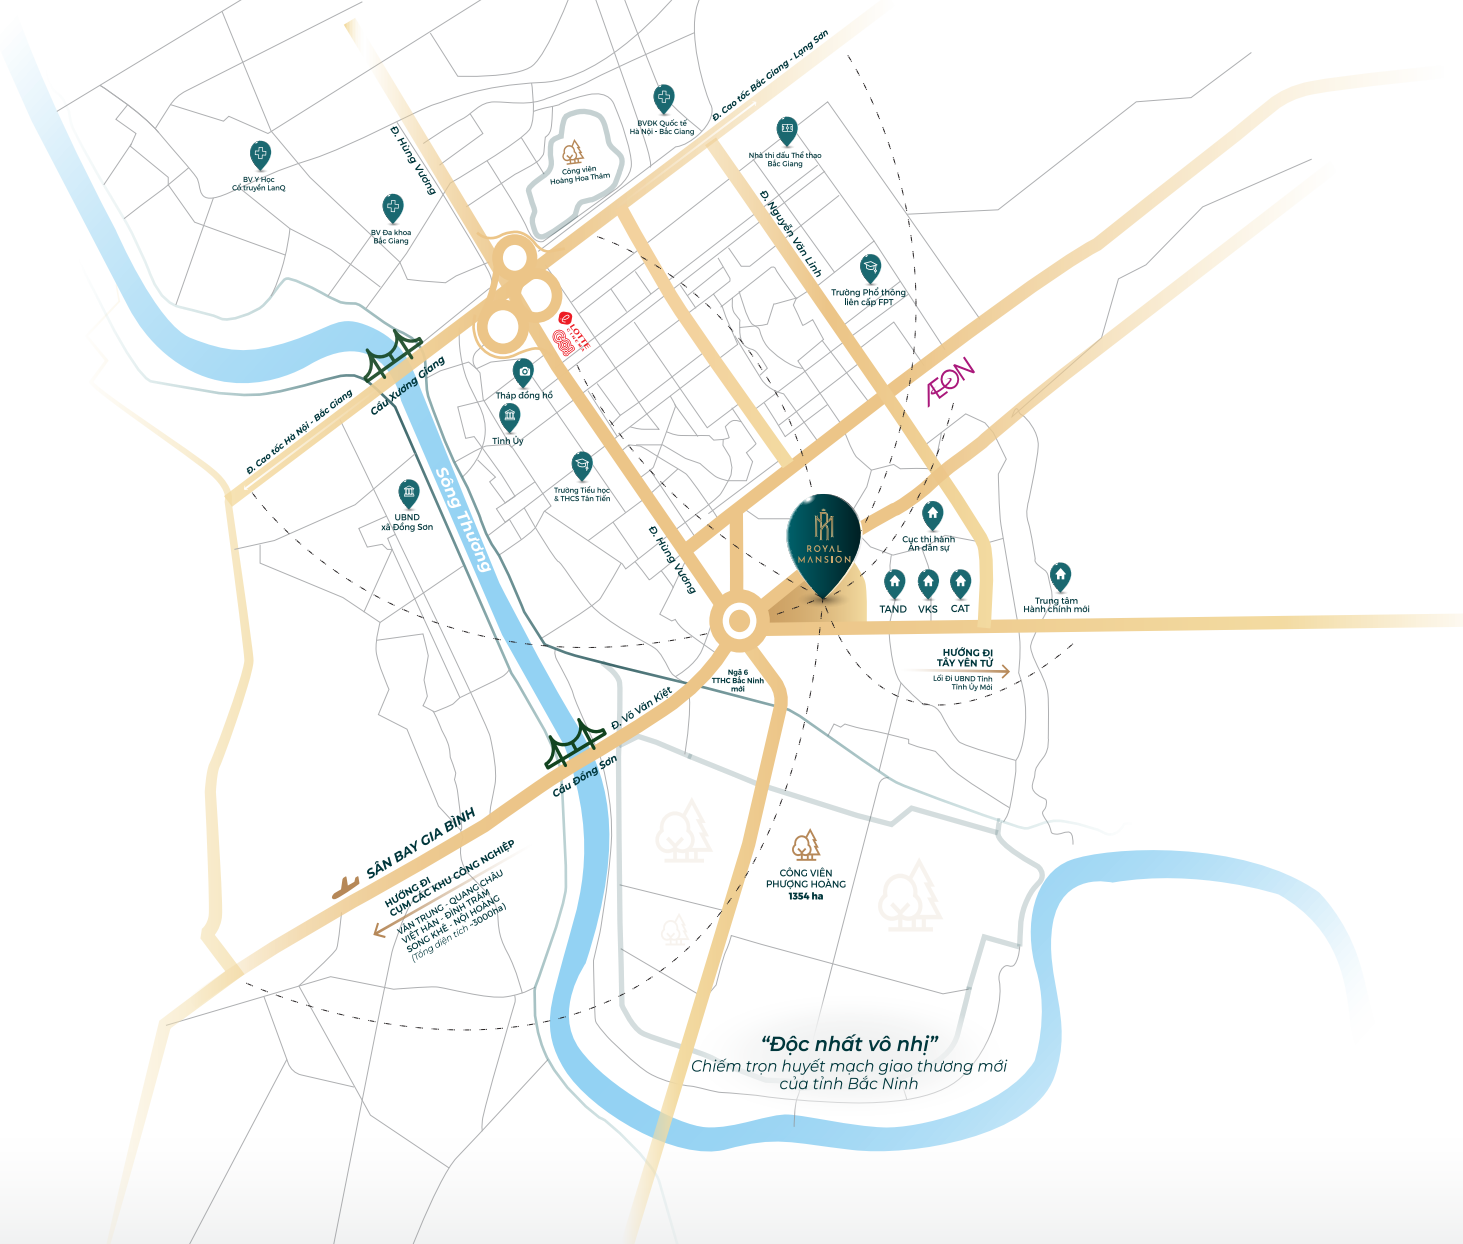

LOẠI CĂN HỘ	STUDIO	1N	2N	PENTHOUSE
Diện tích	33,2 - 33,9	44,4 - 45,1	63,5 - 64,3	trên 150
Số căn	150	175	175	6
TỔNG: 506 CĂN				

MẶT BẰNG TẦNG ĐIỂN HÌNH
Tầng 1

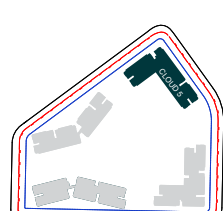


CHI CHỮ




(*) Chúng tôi đã nỗ lực và cẩn trọng để hoàn thiện tài liệu này. Tuy nhiên các thông tin, hình ảnh, màu sắc, sơ đồ kỹ thuật, mặt bằng, thống số... chỉ nhằm mục đích minh họa, dùng để tham khảo, không phải là thông tin cam kết pháp lý.
(*) Tên shop thương mại và ký hiệu shop thương mại được sử dụng cho mục đích giải thích, tên shop thương mại và ký hiệu shop thương mại chính thức sẽ được ghi nhận tại Văn bản cam kết giữa Bên Bán và Bên Mua.
(*) Diện tích sử dụng shop thương mại sau cùng sẽ được xác minh bởi bên đo đạc.
(*) Mọi thông tin trong tài liệu này chỉ đúng ở thời điểm phát hành và có thể điều chỉnh mà không cần báo trước.



MẶT BẰNG TẦNG ĐIỂN HÌNH
Tầng 2

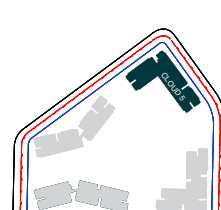


CHI CHỮ

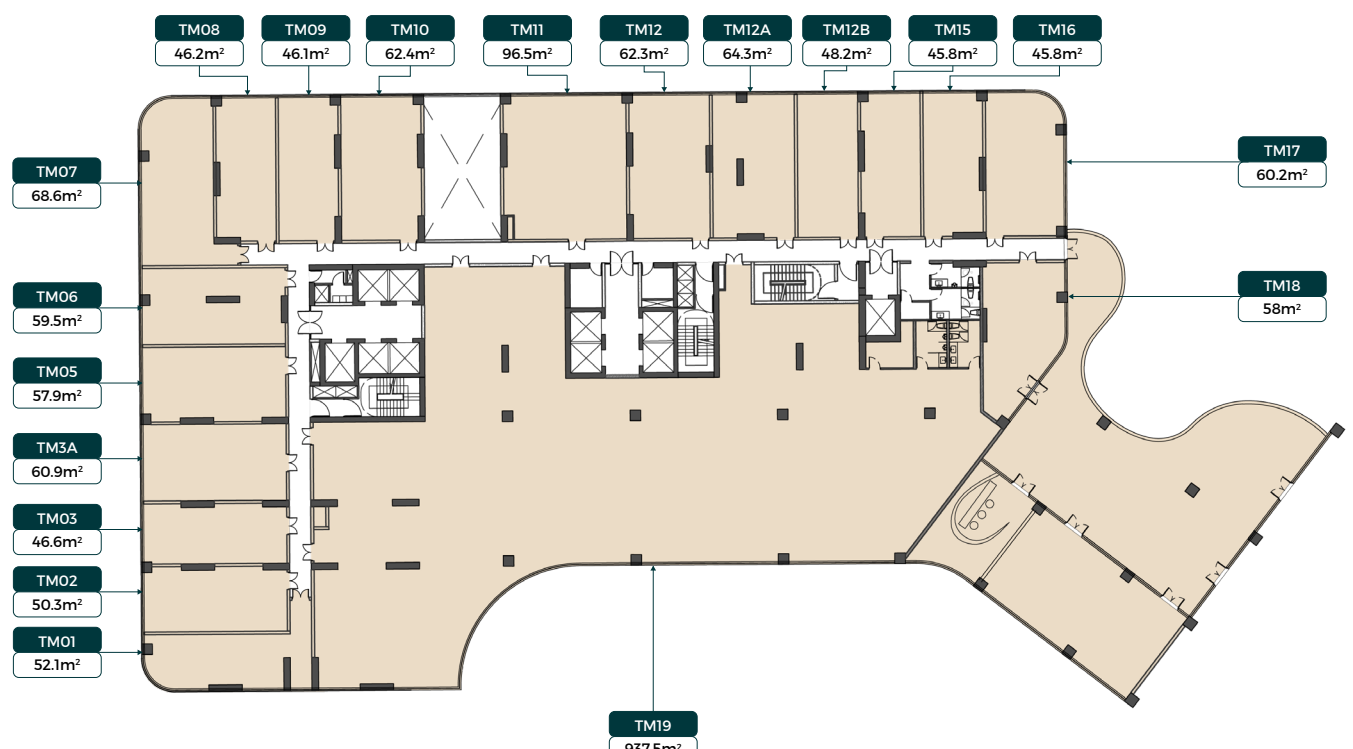


(*) Chúng tôi đã nỗ lực và cẩn trọng để hoàn thiện tài liệu này. Tuy nhiên các thông tin, hình ảnh, màu sắc, sơ đồ kỹ thuật, mặt bằng, thống số... chỉ nhằm mục đích minh họa, dùng để tham khảo, không phải là thông tin cam kết pháp lý.
(*) Tên shop thương mại và ký hiệu shop thương mại được sử dụng cho mục đích giải thích, tên shop thương mại và ký hiệu shop thương mại chính thức sẽ được ghi nhận tại Văn bản cam kết giữa Bên Bán và Bên Mua.
(*) Diện tích sử dụng shop thương mại sau cùng sẽ được xác minh bởi bên đo đạc.
(*) Mọi thông tin trong tài liệu này chỉ đúng ở thời điểm phát hành và có thể điều chỉnh mà không cần báo trước.



MẶT BẰNG TẦNG ĐIỂN HÌNH
Tầng 3

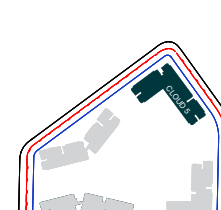

CHI CHỮ

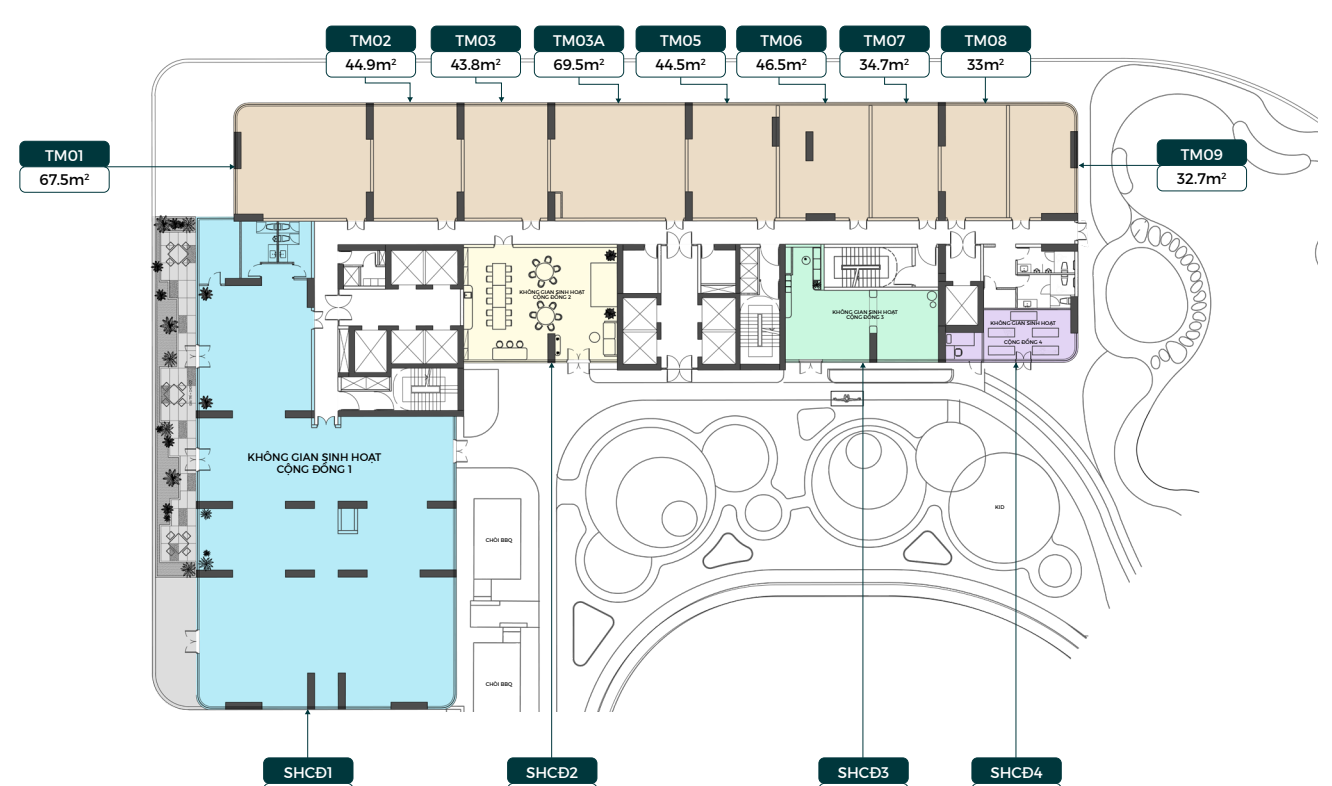


(*) Chúng tôi đã nỗ lực và cẩn trọng để hoàn thiện tài liệu này. Tuy nhiên các thông tin, hình ảnh, màu sắc, sơ đồ kỹ thuật, mặt bằng, thống số... chỉ nhằm mục đích minh họa, dùng để tham khảo, không phải là thông tin cam kết pháp lý.
(*) Tên shop thương mại và ký hiệu shop thương mại được sử dụng cho mục đích giải thích, tên shop thương mại và ký hiệu shop thương mại chính thức sẽ được ghi nhận tại Văn bản cam kết giữa Bên Bán và Bên Mua.
(*) Diện tích sử dụng shop thương mại sau cùng sẽ được xác minh bởi bên đo đạc.
(*) Mọi thông tin trong tài liệu này chỉ đúng ở thời điểm phát hành và có thể điều chỉnh mà không cần báo trước.



MỘT BIỂU TƯỢNG MỚI CỦA CHÂU Á


Sản phẩm của

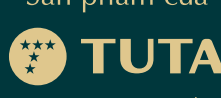

TAO DỰNG NƠI SINH RA GIÁ TRỊ



MẶT BẰNG TẦNG ĐIỂN HÌNH Tầng 3A-19 & 24-28

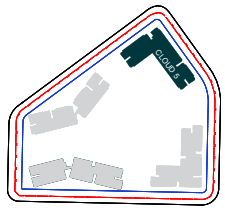

CHI CHỮ




(*) Tài liệu chỉ dùng với mục đích tham khảo. Hình ảnh, sơ đồ kỹ thuật, bố trí ngoại thất hay thông tin mô tả chỉ nhằm mục đích minh họa, không phải thông tin hiện thực hay cam kết pháp lý

(*) Thông tin chính thức căn cứ trên hợp đồng. Tên căn hộ và ký hiệu căn hộ cho mục đích giới thiệu, tên căn hộ và ký hiệu căn hộ sẽ được ghi nhận tại Hợp đồng Mua bán


(*) Lưu ý: Diện tích sử dụng căn hộ sau cùng sẽ được xác minh bởi đơn vị đo đạc




MẶT BẰNG CĂN HỘ ĐIỂN HÌNH Tầng 3A-19 & 24-28

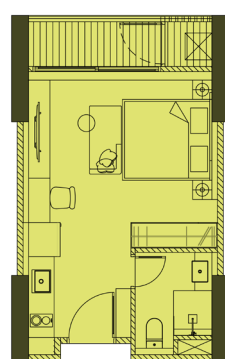


CH02-05-11-12-17-19
33.2 - 33.9m²

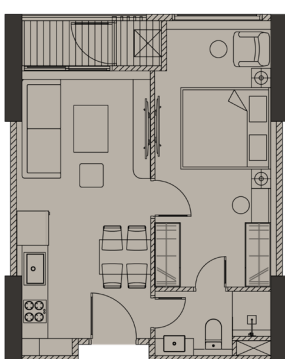

CH01-06-09-10-12A-18-20
44.4 - 45.1m²

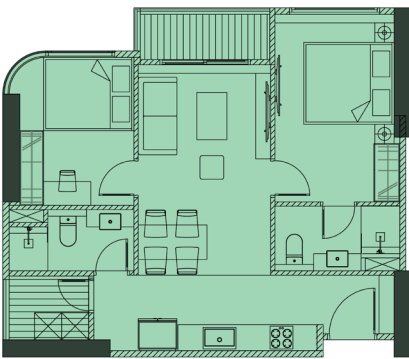

CH03-3A-08-12B-15-16
63.6 - 64m²

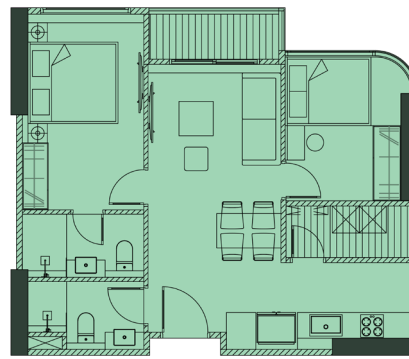

CH07
64.3m²

CHI CHỮ





(*) Tài liệu chỉ dùng với mục đích tham khảo. Hình ảnh, sơ đồ kỹ thuật, bố trí ngoại thất hay thông tin mô tả chỉ nhằm mục đích minh họa, không phải thông tin hiện thực hay cam kết pháp lý

(*) Thông tin chính thức căn cứ trên hợp đồng. Tên căn hộ và ký hiệu căn hộ cho mục đích giới thiệu, tên căn hộ và ký hiệu căn hộ sẽ được ghi nhận tại Hợp đồng Mua bán

(*) Lưu ý: Diện tích sử dụng căn hộ sau cùng sẽ được xác minh bởi đơn vị đo đạc



MẶT BẰNG TẦNG ĐIỂN HÌNH Tầng 20 & 22

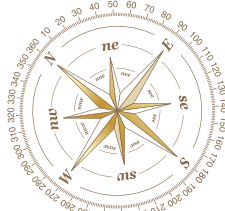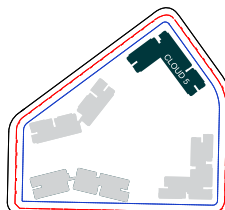

CHI CHỮ




(*) Tài liệu chỉ dùng với mục đích tham khảo. Hình ảnh, sơ đồ kỹ thuật, bố trí ngoại thất hay thông tin mô tả chỉ nhằm mục đích minh họa, không phải thông tin hiện thực hay cam kết pháp lý

(*) Thông tin chính thức căn cứ trên hợp đồng. Tên căn hộ và ký hiệu căn hộ cho mục đích giới thiệu, tên căn hộ và ký hiệu căn hộ sẽ được ghi nhận tại Hợp đồng Mua bán


(*) Lưu ý: Diện tích sử dụng căn hộ sau cùng sẽ được xác minh bởi đơn vị đo đạc




MẶT BẰNG CĂN HỘ ĐIỂN HÌNH Tầng 20 & 22

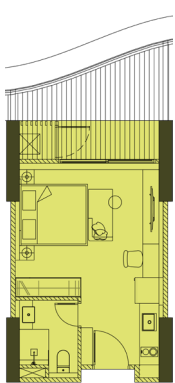


M05
40.3m²

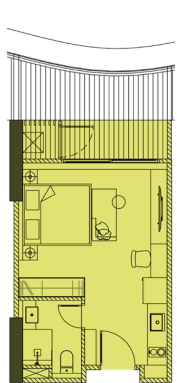


M11
40.7m²

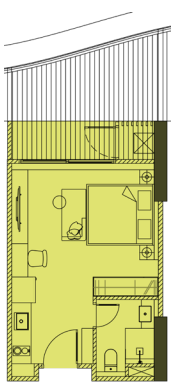


M12
43.5m²

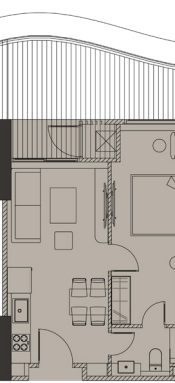


M06
57.4m²

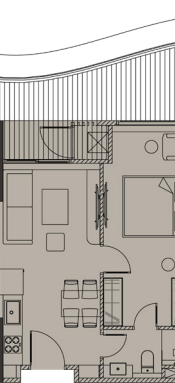

M09
55.2m²

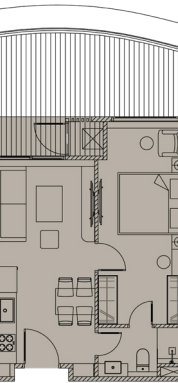


M10
59.6m²

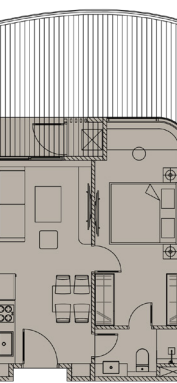

M12A
66.9m²



M03
82.4m²

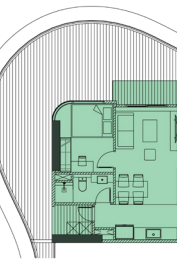

M3A
107.7m²



M07
96m²



M08
107m²



M12B
88m²



M15
89.1m²



M16
108.5m²

CHI CHỮ




(*) Tài liệu chỉ dùng với mục đích tham khảo. Hình ảnh, sơ đồ kỹ thuật, bố trí ngoại thất hay thông tin mô tả chỉ nhằm mục đích minh họa, không phải thông tin hiện thực hay cam kết pháp lý

(*) Thông tin chính thức căn cứ trên hợp đồng. Tên căn hộ và ký hiệu căn hộ cho mục đích giới thiệu, tên căn hộ và ký hiệu căn hộ sẽ được ghi nhận tại Hợp đồng Mua bán

(*) Lưu ý: Diện tích sử dụng căn hộ sau cùng sẽ được xác minh bởi đơn vị đo đạc



MẶT BẰNG TẦNG ĐIỂN HÌNH Tầng 21 & 23

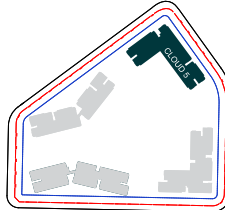

CHI CHỮ




(*) Tài liệu chỉ dùng với mục đích tham khảo. Hình ảnh, sơ đồ kỹ thuật, bố trí ngoại thất hay thông tin mô tả chỉ nhằm mục đích minh họa, không phải thông tin hiện thực hay cam kết pháp lý

(*) Thông tin chính thức căn cứ trên hợp đồng. Tên căn hộ và ký hiệu căn hộ cho mục đích giới thiệu, tên căn hộ và ký hiệu căn hộ sẽ được ghi nhận tại Hợp đồng Mua bán


(*) Lưu ý: Diện tích sử dụng căn hộ sau cùng sẽ được xác minh bởi đơn vị đo đạc




MẶT BẰNG CĂN HỘ ĐIỂN HÌNH Tầng 21 & 23

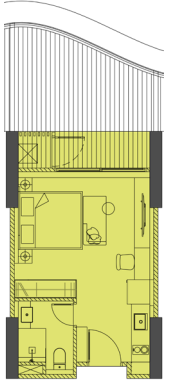


M05
46m²

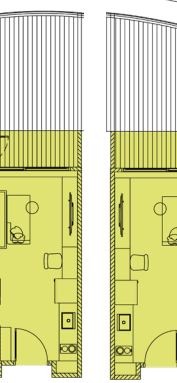

M11
50.6m²

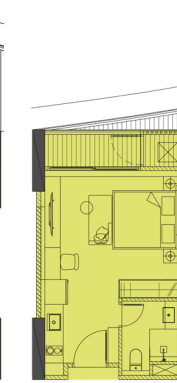


M12
48.9m²

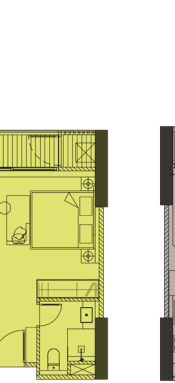


M02
33.8m²




M19-M17
33.2 - 33.4m²

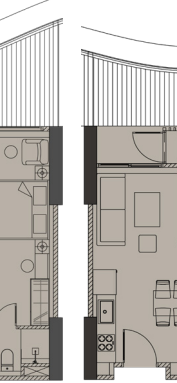


M01-18-20
44.7 - 44.9m²

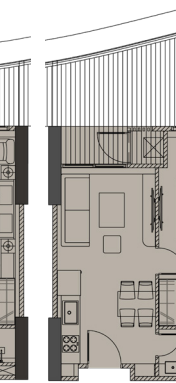


M06
58m²

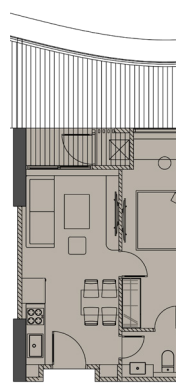


M09
56.1m²

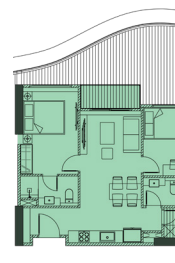


M03
119m²

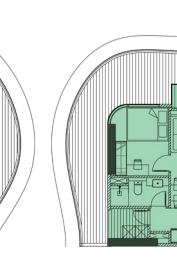


M3A
98.7m²

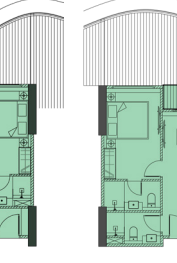

M07
98.2m²

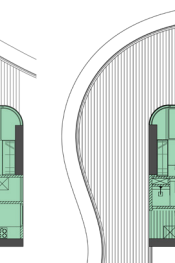


M08
126.4m²

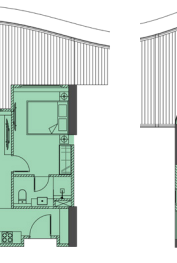

M12B
96.5m²



M15
119.4m²

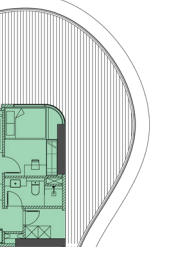

M16
84.4m²

CHI CHỮ



(*) Tài liệu chỉ dùng với mục đích tham khảo. Hình ảnh, sơ đồ kỹ thuật, bố trí ngoại thất hay thông tin mô tả chỉ nhằm mục đích minh họa, không phải thông tin hiện thực hay cam kết pháp lý

(*) Thông tin chính thức căn cứ trên hợp đồng. Tên căn hộ và ký hiệu căn hộ cho mục đích giới thiệu, tên căn hộ và ký hiệu căn hộ sẽ được ghi nhận tại Hợp đồng Mua bán

(*) Lưu ý: Diện tích sử dụng căn hộ sau cùng sẽ được xác minh bởi đơn vị đo đạc